

СХЕМА РАСПОЛОЖЕНИЯ ЗЕМЕЛЬНОГО УЧАСТКА на кадастровом плане территории. Кадастровый квартал 70:06:0101004

Условный номер земельного участка:


Площадь земельного участка: 1591 кв.м.

Обозначение характерной точки	координаты	
	X	Y
н1	638755.10	2429818.11
н2	638765.61	2429848.33
н3	638718.65	2429864.67
н4	638708.14	2429834.44
н1	638755.10	2429818.11

Условные обозначения:


- территории естественного природного ландшафта
- зона застройки индивидуальными жилыми домами
- зеленые насаждения общего пользования
- территории существующего лесного ландшафта
- образуемый земельный участок

Отображение земельного участка на сводной схеме генерального плана Каргасокского сельского поселения, Каргасокского района, Томской области п. Геологический

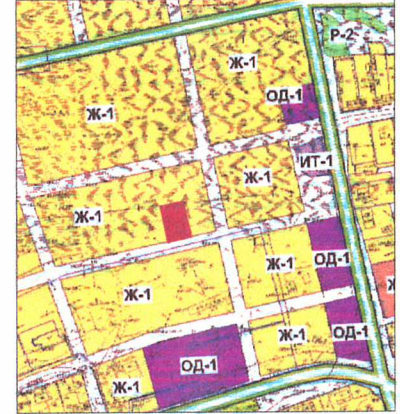

Масштаб 1:10 000

Отображение земельного участка на кадастровом плане территории

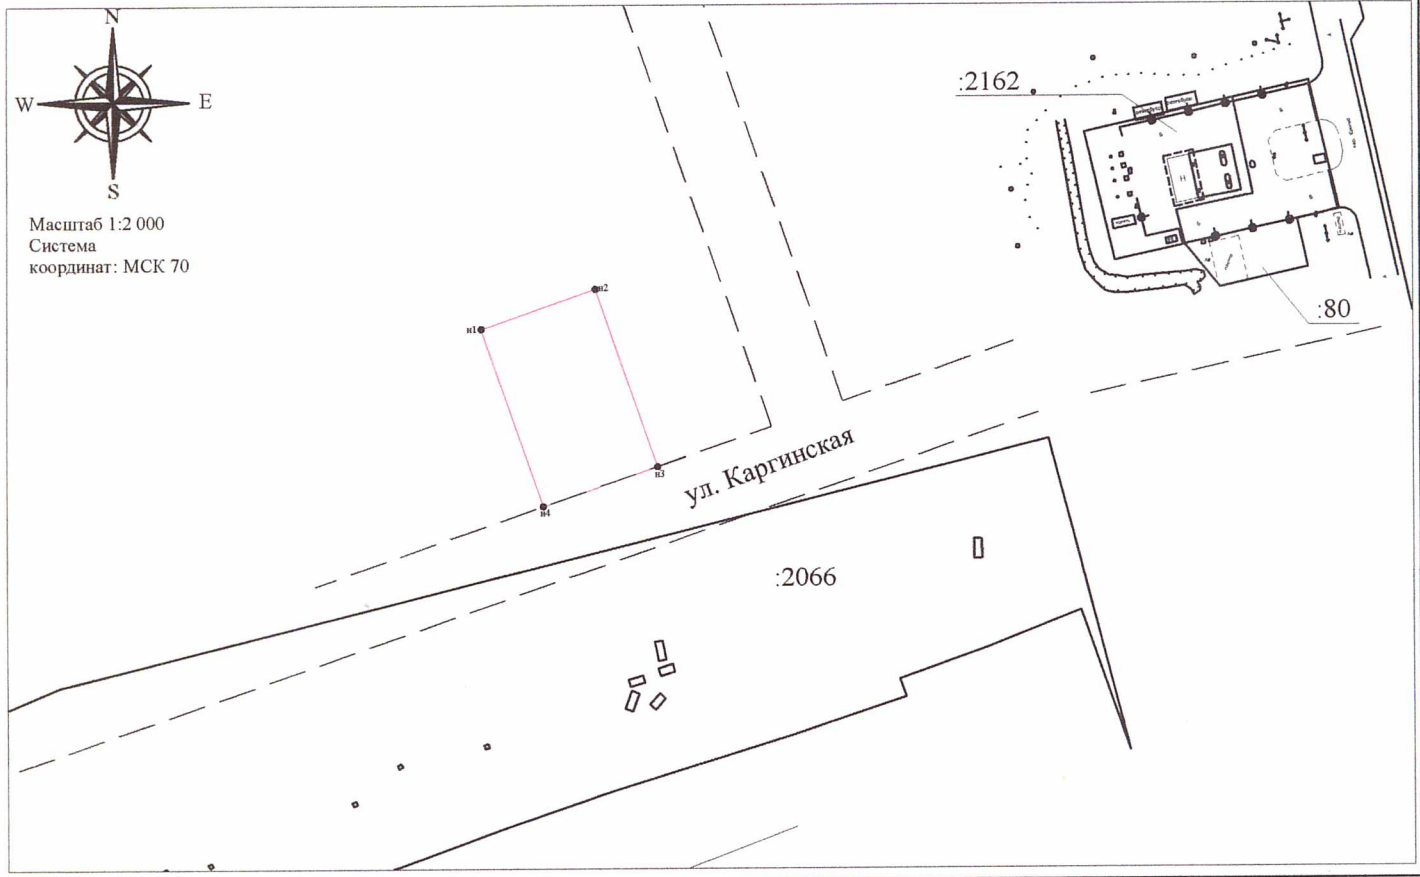

Условные обозначения:

- 70:06:0101004 - кадастровый квартал
- 70:06:0101004:2066 - кадастровый номер земельного участка
- н1 - характерная точка границы, сведения о которой позволяют однозначно определить ее местоположение на местности ;
- - вновь образованная часть границы
- - существующая часть границы по данным ГКН