

## СХЕМА РАСПОЛОЖЕНИЯ ЗЕМЕЛЬНОГО УЧАСТКА на кадастровом плане территории. Кадастровый квартал 70:06:0101006


Условный номер земельного участка:

Площадь земельного участка: 2000 кв.м.

Обозначение характерной точки	координаты	
	X	Y
н1	639501.20	2428552.68
н2	639513.34	2428590.79
н3	639465.69	2428605.96
н4	639453.56	2428567.85
н1	639501.20	2428552.68


- Условные обозначения:
- территории естественного природного ландшафта
  - зона застройки индивидуальными жилыми домами
  - зеленые насаждения общего пользования
  - территории существующего лесного ландшафта
  - образуемый земельный участок

Отображение земельного участка на сводной схеме генерального плана Каргасокского сельского поселения, Каргасокского района, Томской области с. Каргасок

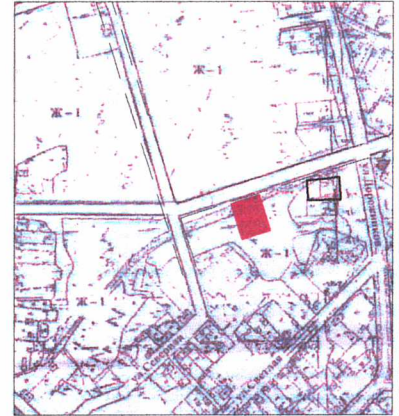

Масштаб 1:10 000

Отображение земельного участка на кадастровом плане территории

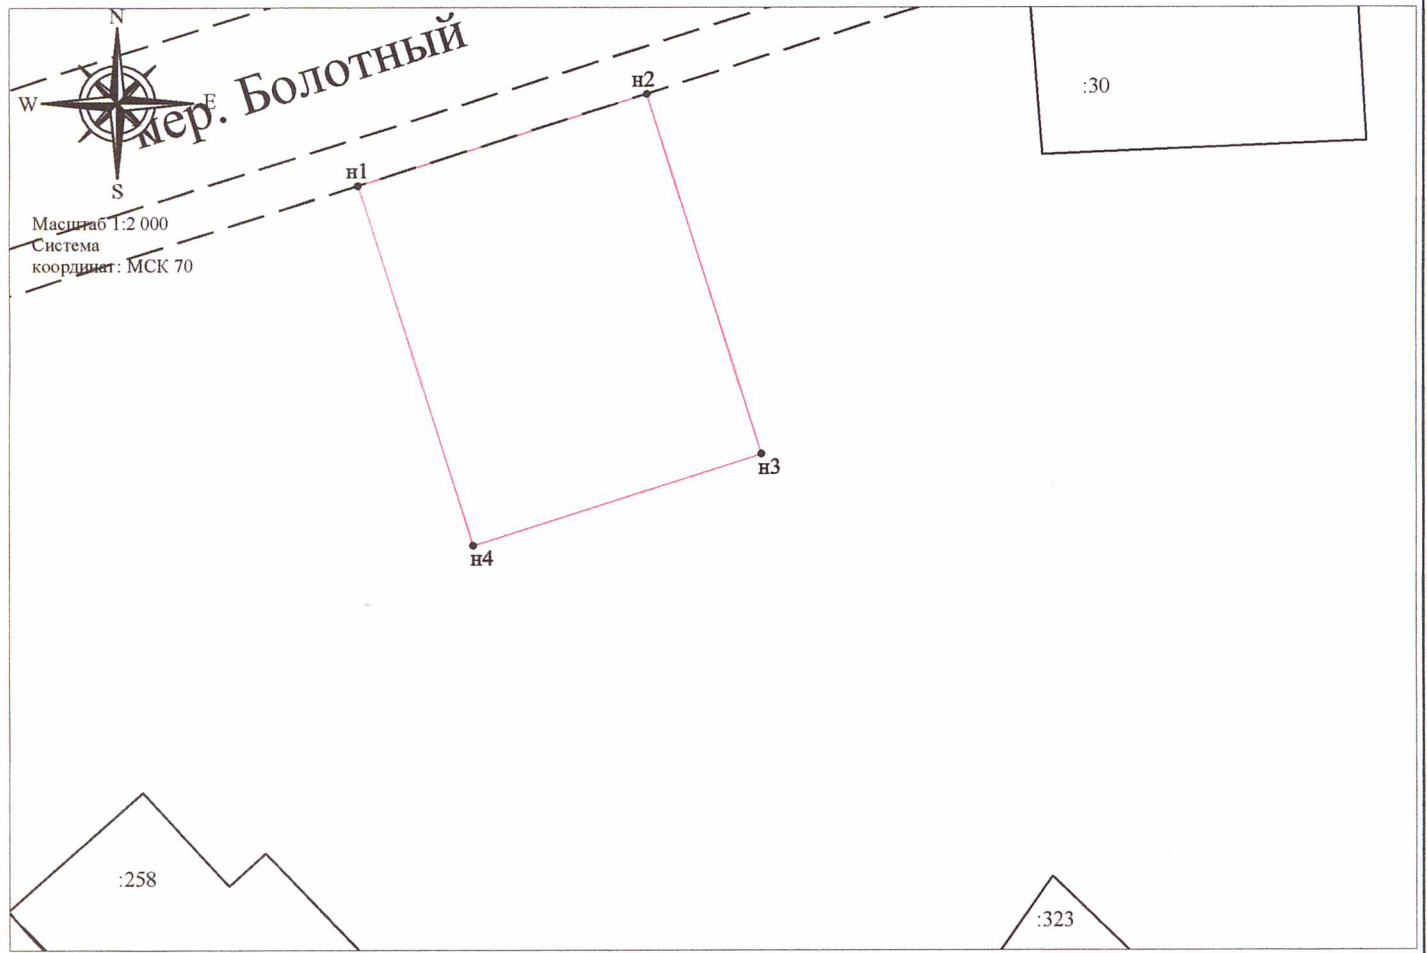

Условные обозначения:

• 70:06:0101004 - кадастровый квартал

70:06:0101004:2066 - кадастровый номер земельного участка

н1 - характерная точка границы, сведения о которой позволяют однозначно определить ее местоположение на местности ;

— вновь образованная часть границы

— существующая часть границы по данным ГКН