

СХЕМА РАСПОЛОЖЕНИЯ ЗЕМЕЛЬНОГО УЧАСТКА на кадастровом плане территории. Кадастровый квартал 70:06:0000000


Условный номер земельного участка:

Площадь земельного участка: 1606 кв.м.

Обозначение характерной точки	координаты	
	X	Y
п1	638676.31	2429547.03
п2	638692.71	2429594.18
п3	638662.32	2429604.75
п4	638645.92	2429557.60
п1	638676.31	2429547.03


- Условные обозначения:
- территории естественного природного ландшафта
 - зона застройки индивидуальными жилыми домами
 - зеленые насаждения общего пользования
 - территории существующего лесного ландшафта
 - образуемый земельный участок

Отображение земельного участка на сводной схеме генерального плана Каргасковского сельского поселения, Каргасковского района, Томской области п. Геологический

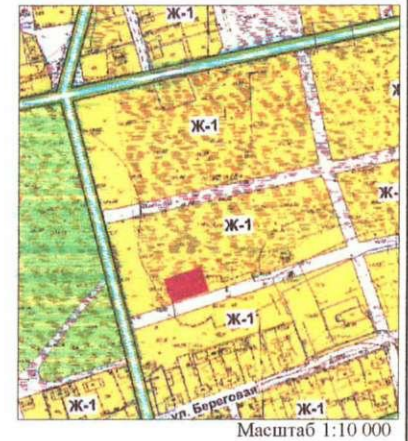

Масштаб 1:10 000

Отображение земельного участка на кадастровом плане территории

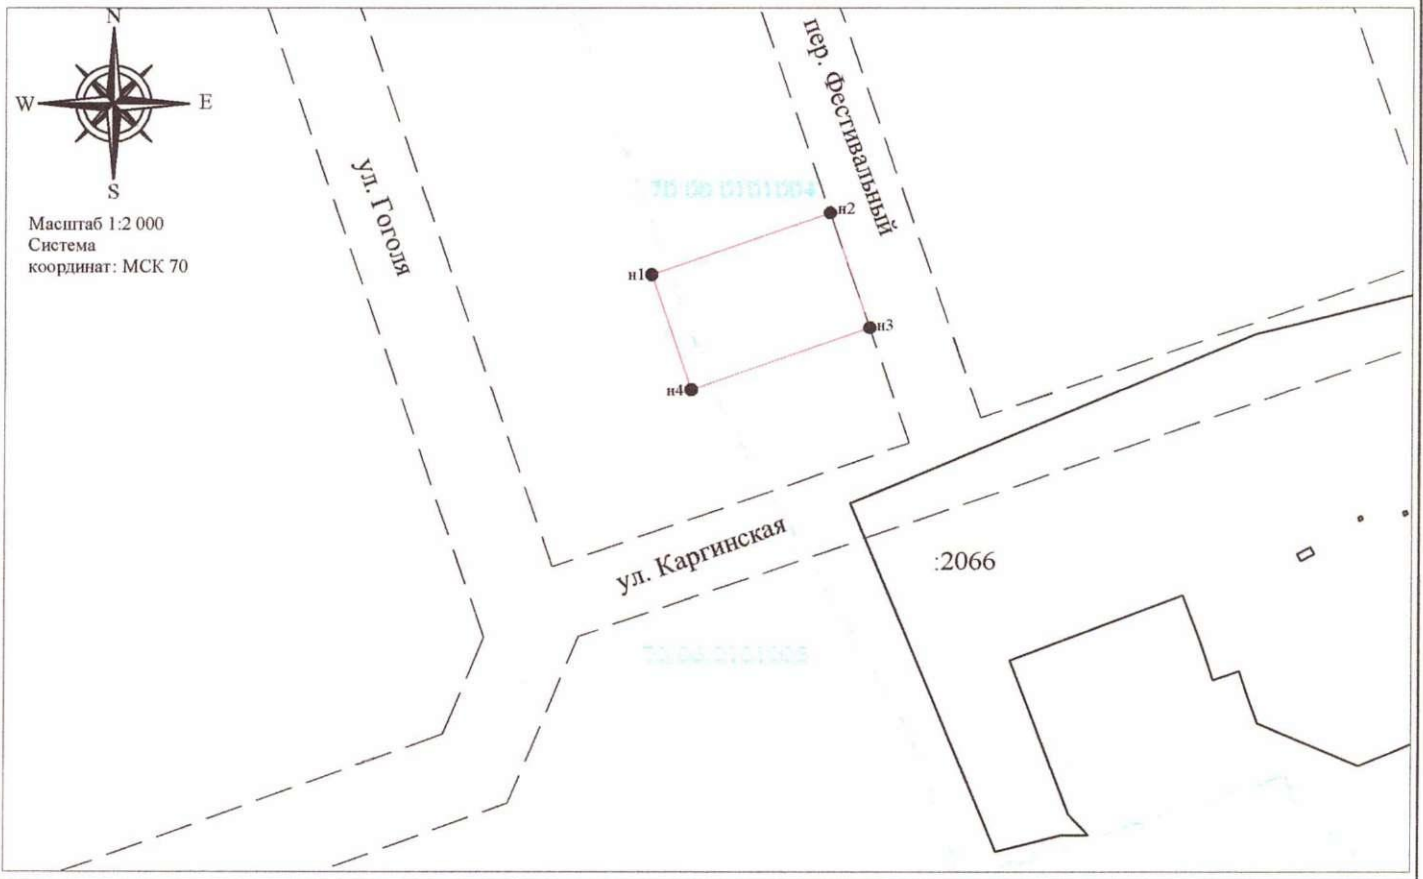

Условные обозначения:

- 70:06:0101004 - кадастровый квартал
- 70:06:0101004:2066 - кадастровый номер земельного участка
- п1 - характерная точка границы, сведения о которой позволяют однозначно определить ее местоположение на местности;
- - вновь образованная часть границы
- - существующая часть границы по данным ГКН