

**СХЕМА РАСПОЛОЖЕНИЯ ЗЕМЕЛЬНОГО УЧАСТКА
на кадастровом плане территории.
Кадастровый квартал 70:06:0100026**

Условный номер земельного участка:

Площадь земельного участка: 520721 кв.м., в том числе: :ЗУ1(1)-43905 кв.м.; :ЗУ1(2)-476816 кв.м.


Обозначение характерной точки	координаты		Обозначение характерной точки	координаты				
	X	Y		X	Y			
н1	635464.83	2434832.88	н1	636096.20	2435907.49	н23	636745.16	2436439.39
н2	635549.69	2434888.80	н2	636277.56	2436013.96	н24	636837.76	2436392.50
н3	635457.80	2434949.29	н3	636562.90	2436076.87	н25	637020.01	2436330.09
н4	635407.02	2435096.89	н4	636688.74	2436033.30	н26	637873.96	2436326.09
н5	635486.82	2435256.59	н5	636867.63	2435918.23	н27	638186.05	2436193.83
н6	635571.46	2435366.69	н6	637126.04	2435683.88	н28	638124.59	2435975.78
н7	635520.70	2435383.70	н7	637213.33	22435668.92	н29	637926.18	2435807.71
н8	635358.03	2435242.56	н8	637394.11	2435659.23	н30	637243.10	2435787.19
н9	635369.22	2434958.25	н9	637995.91	2435702.84	н31	636789.40	2436120.34
н1	635464.83	2434832.88	н10	638215.68	2435790.30	н32	636619.90	2436184.06
			н11	638342.48	2436009.73	н33	636368.05	2436151.19
			н12	638349.94	2436187.36	н34	636180.59	2436080.85
			н13	637970.74	2436411.21	н35	636058.75	2435982.38
			н14	637660.68	2436405.57	н1	636096.20	2435907.49
			н15	637229.17	2436344.12			
			н16	637029.09	2436356.50			
			н17	636850.61	2436422.08			
			н18	636746.22	2436615.89			
			н19	636696.18	2436814.77			
			н20	636784.98	2437124.77			
			н21	636640.31	2436899.61			
			н22	636669.55	2436593.23			

Отображение земельного участка на
сводной схеме Каргасокского района,
Томской области



Масштаб 1:100 000

Отображение земельного участка на кадастровом плане территории

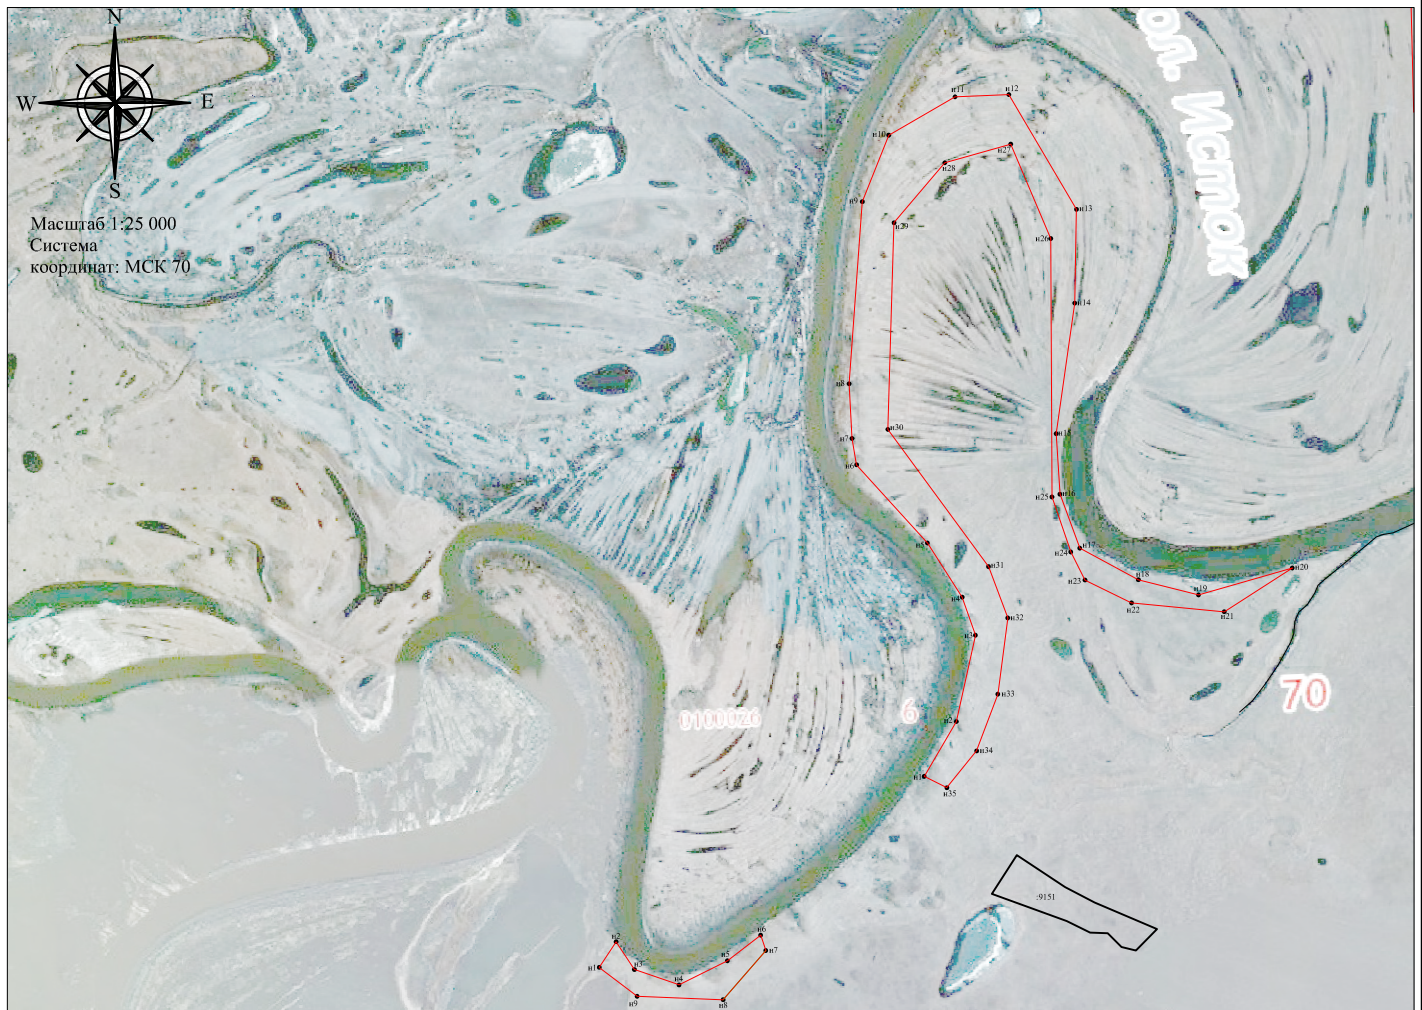

Условные обозначения :

70:06:0100026 - кадастровый квартал

• н1 - характерная точка границы, сведения о которой позволяют однозначно определить ее местоположение на местности ;

— - вновь образованная часть границы

— - существующая часть границы по данным ГКН