

**СХЕМА РАСПОЛОЖЕНИЯ ЗЕМЕЛЬНОГО УЧАСТКА  
 на кадастровом плане территории.  
 Кадастровый квартал 70:06:0000000**


Условный номер земельного участка:

Площадь земельного участка: 1800 кв.м.


Обозначение характерной точки	координаты	
	X	Y
н1	638589.26	2429553.52
н2	638604.04	2429596.02
н3	638566.26	2429609.16
н4	638551.48	2429566.66
н1	638589.26	2429553.52

- Условные обозначения:
- территории естественного природного ландшафта
  - зона застройки индивидуальными жилыми домами
  - зеленые насаждения общего пользования
  - территории существующего лесного ландшафта
  - образуемый земельный участок

Отображение земельного участка на сводной схеме генерального плана Каргасокского сельского поселения, Каргасокского района, Томской области п. Геологический

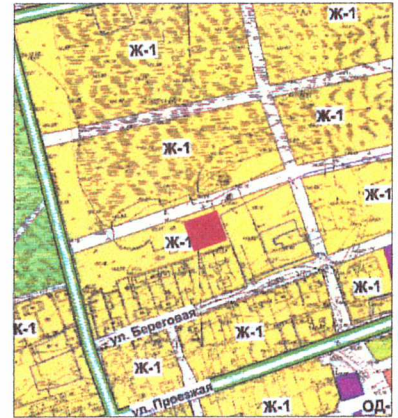

**Отображение земельного участка на кадастровом плане территории**

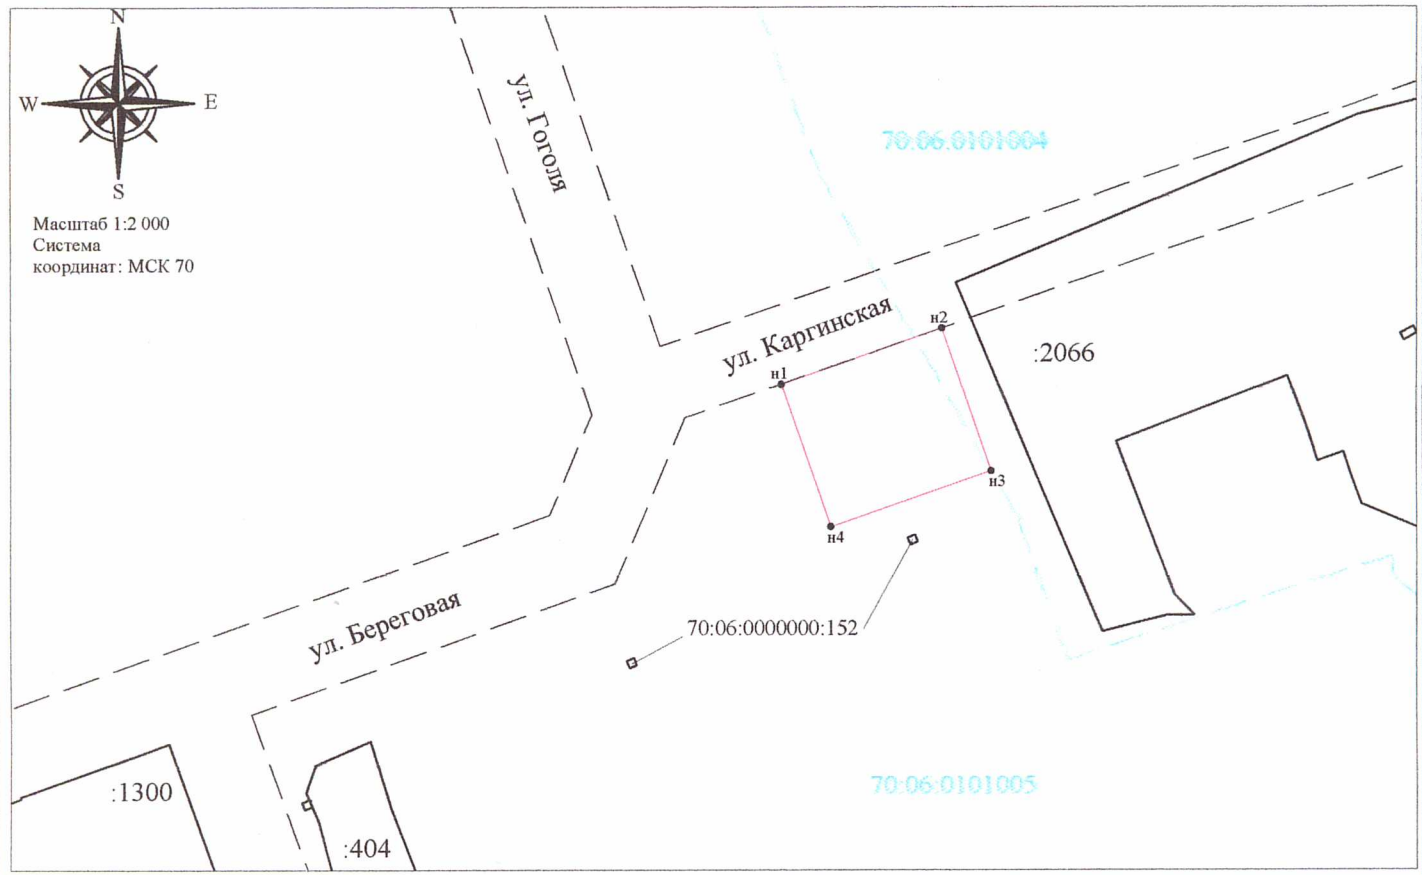

Условные обозначения:

- 70:06:0101004 - кадастровый квартал
- 70:06:0101004:2066 - кадастровый номер земельного участка
- н1 - характерная точка границы, сведения о которой позволяют однозначно определить ее местоположение на местности ;
- - вновь образованная часть границы
- - существующая часть границы по данным ГКН