

Проект изменений генерального плана,
правил землепользования и застройки
Каргасокского сельского поселения


Проект изменений генерального плана, правил землепользования и застройки Каргасокского сельского поселения подготовлен в соответствии с постановлением администрации поселения от 30.12.2017 г. N 255.

Охватывает территорию, расположенную на 2,3 км. северо-западнее с.Каргасок (район затона).

Учитывая фактическое использование данной территории, не отражённое действующим генпланом, а также действующими правилами землепользования и застройки, выделены следующие территориальные зоны:

рекреационная зона Р-3 (зона объектов спорта, отдыха, досуга и туризма) – в пределах косы, отделяющей акваторию затона от р.Обь, площадь около 19,0 га.

зона объектов инженерной и транспортной инфраструктур ИТ-1 – в пределах базы обслуживания речного флота, площадь около 4,4 га.

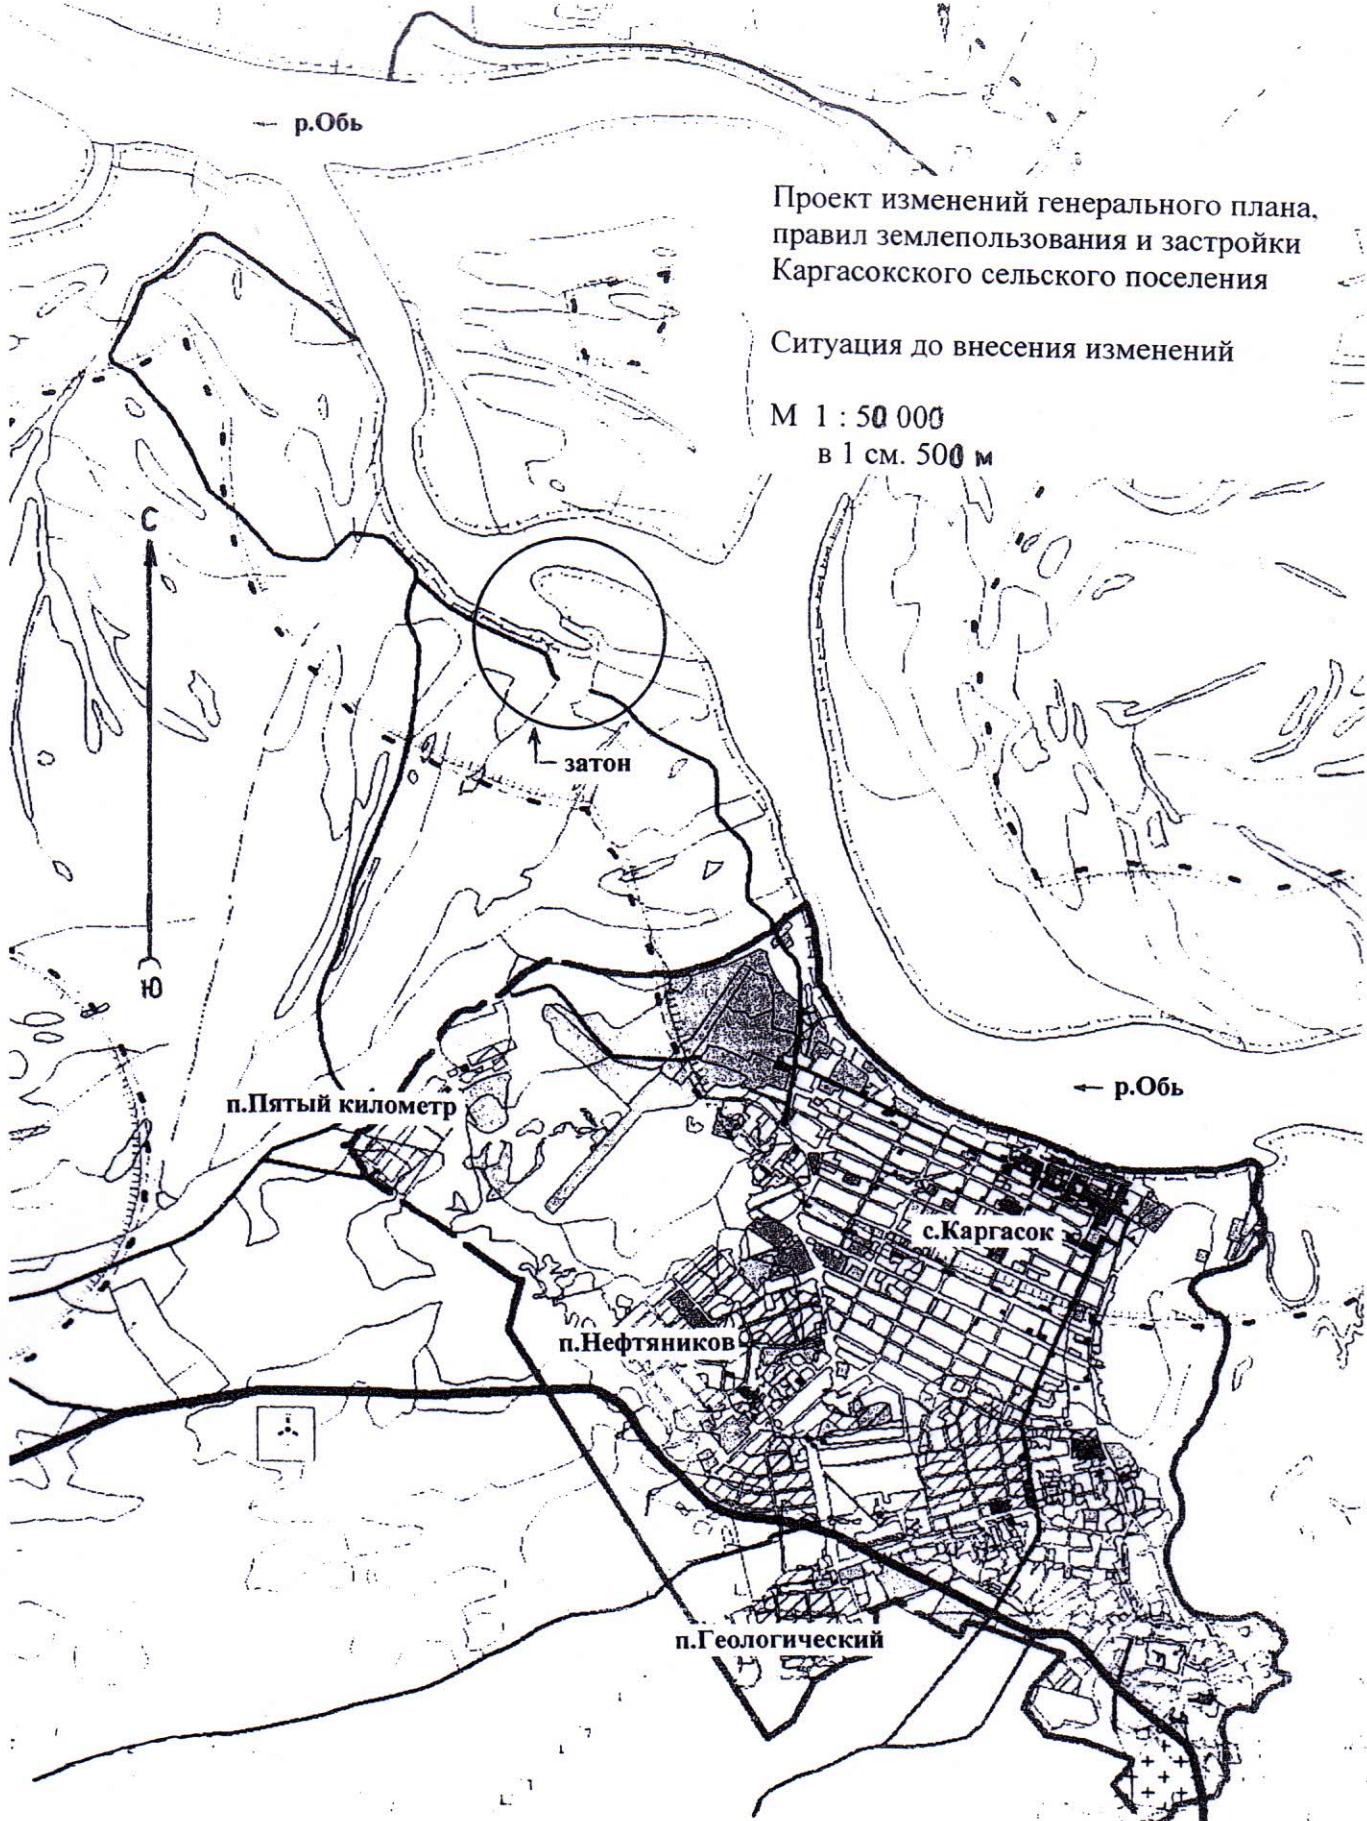

— р.Обь

Проект изменений генерального плана,
правил землепользования и застройки
Каргасокского сельского поселения

Ситуация до внесения изменений

М 1 : 50 000
в 1 см. 500 м

затон

п.Пятый километр

← р.Обь

с.Каргасок

п.Нефтяников

п.Геологический



Голешихин С.И.,
архитектор поселения

