

МУНИЦИПАЛЬНОЕ ОБРАЗОВАНИЕ «КАРГАСОКСКОЕ СЕЛЬСКОЕ ПОСЕЛЕНИЕ»

КАРГАСОКСКИЙ РАЙОН ТОМСКАЯ ОБЛАСТЬ

АДМИНИСТРАЦИЯ КАРГАСОКСКОГО СЕЛЬСКОГО ПОСЕЛЕНИЯ

ПОСТАНОВЛЕНИЕ

от 30.12.2015 г.


№ 476

О разработке проекта планировки территории, охватывающей юго-западную часть с.Каргасок и северо-западную часть п.Нефтяников


В целях выделения элементов планировочной структуры, уточнения параметров их развития, установления границ земельных участков существующих и планируемых объектов капитального строительства, на основании генерального плана поселения, правил землепользования и застройки поселения, статей 41, 42, 45 и 46 Градостроительного кодекса Российской Федерации, администрация Каргасокского сельского поселения постановляет:

1. Приступить к разработке проекта планировки территории, охватывающей юго-западную часть с.Каргасок и северо-западную часть п.Нефтяников общей площадью около 87,0 га.
2. В целях идентификации именовать данную документацию «Проект планировки территории микрорайона «Западный» с.Каргасок Каргасокского района Томской области».
3. При подготовке проекта руководствоваться действующими градостроительными и техническими регламентами. Внести предложения по адресации объектов.
4. Разработку проекта поручить архитектору поселения Голещихину С.И.
5. Считать утратившим силу постановление администрации Каргасокского сельского поселения от 02.06.2008 г. № 54.
6. Настоящее постановление подлежит опубликованию в установленном порядке.

Глава Каргасокского  
сельского поселения

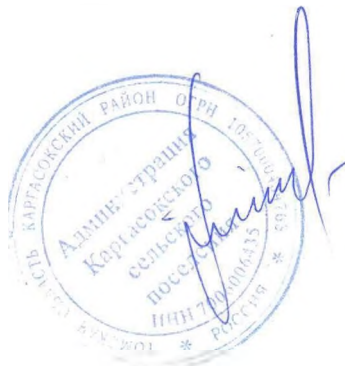

Белоногов А.А.

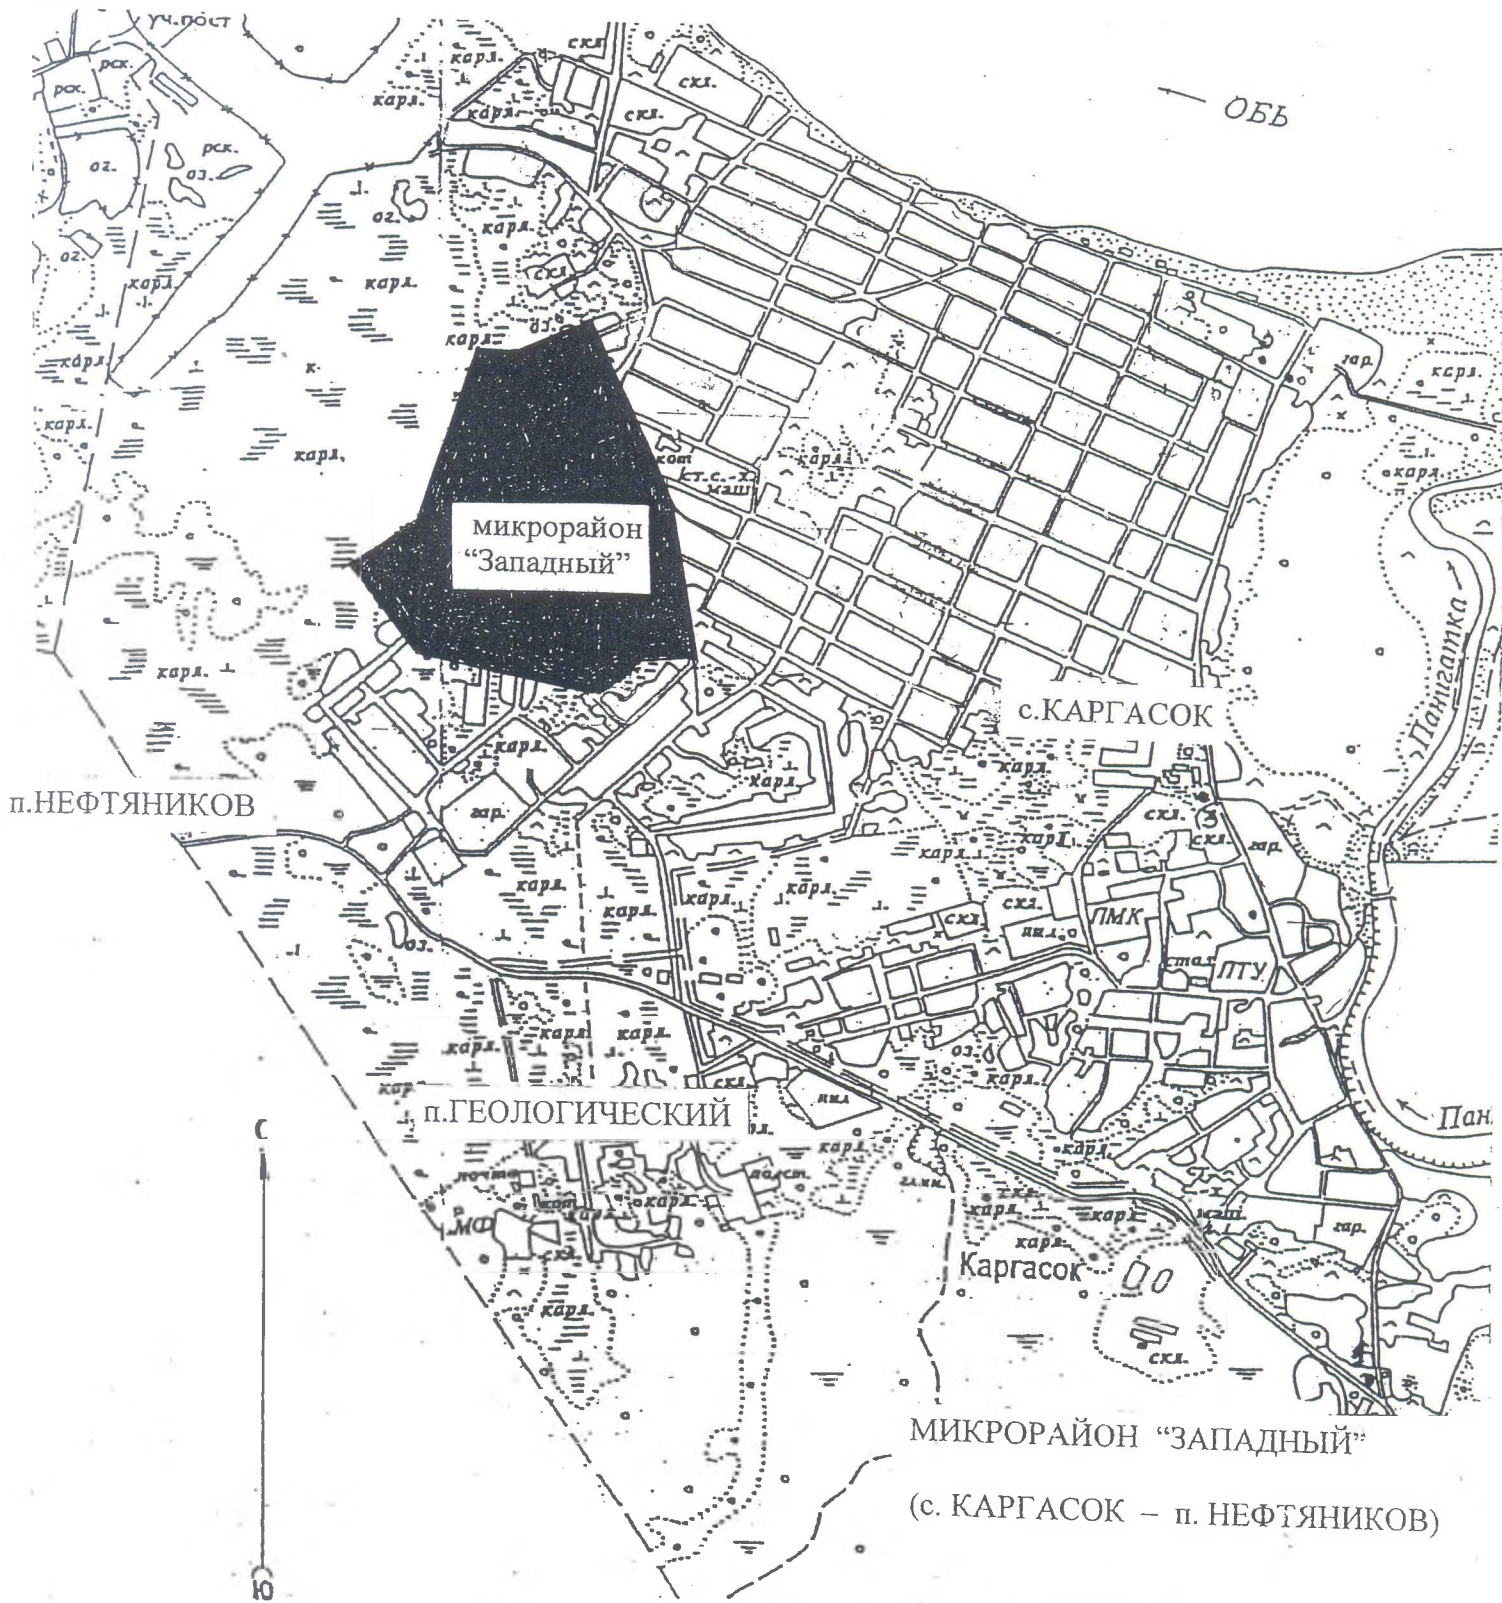

МИКРОРАЙОН "ЗАПАДНЫЙ"  
(с. КАРГАСОК – п. НЕФТЯНИКОВ)

СИТУАЦИОННАЯ СХЕМА

М 1 : 25 000  
в 1 см. 250 м.

Приложение к постановлению  
администрации Кargasокского  
сельского поселения  
от 30.12.2015 г.

Голешихин С.И.,  
архитектор

